



ΕΦΗΜΕΡΙΣ ΤΗΣ ΚΥΒΕΡΝΗΣΕΩΣ

ΤΗΣ ΕΛΛΗΝΙΚΗΣ ΔΗΜΟΚΡΑΤΙΑΣ

ΤΕΥΧΟΣ ΔΕΥΤΕΡΟ — Αρ. Φύλλου 756

6 Ιουνίου 2005

ΠΕΡΙΕΧΟΜΕΝΑ

ΑΠΟΦΑΣΕΙΣ

ΑΠΟΦΑΣΕΙΣ

Αριθ. ΥΠΠΟ/ΓΔΑΠΚ/ΑΡΧ/Β1/Φ31/42301/2538π.ε. (1)

Αναοριοθέτηση του αρχαιολογικού χώρου της Αρχαίας Κορίνθου.

Ο ΥΦΥΠΟΥΡΓΟΣ ΠΟΛΙΤΙΣΜΟΥ

Έχοντας υπόψη:

1. Το ν. 1558/1985 (ΦΕΚ 137/Α/26.7.1985) «Κυβέρνηση και κυβερνητικά όργανα».

2. Την υπ' αριθμ. 133/24.3.2004 (ΦΕΚ 527/Β/24.3.2004 και 558/Β/2.4.2004) απόφαση του Πρωθυπουργού και Υπουργού Πολιτισμού περί ανάθεσης άσκησης αρμοδιοτήτων στην Αναπληρωτή Υπουργό Πολιτισμού Φάνη Πάλλη - Πετραλιά και στους Υφυπουργούς Γεώργιο Ορφανό και Πέτρο Τατούλη.

3. Το π.δ. υπ' αριθμ. 191, ΦΕΚ 146/Α/13.6.2003 «Οργανισμός Υπουργείου Πολιτισμού».

4. Τις διατάξεις του ν. 3028/2002 (ΦΕΚ 153/Α/28.6.2002) «Για την προστασία των Αρχαιοτήτων και εν γένει της Πολιτιστικής Κληρονομιάς», άρθρα 12 παρ. 1, 13 παρ. 2 και 50 παρ. 5 εδαφ. γ) περιπτ. δδ.

5. Την ομόφωνη γνωμοδότηση του Κεντρικού Αρχαιολογικού Συμβουλίου, όπως διατυπώθηκε στην υπ' αριθμ. 17/4.5.2005 Συνεδρία του, αποφασίζουμε:

Εγκρίνουμε, από την άποψη της αρχαιολογικής νομοθεσίας, την υποβληθείσα από τις συναρμόδιες ΛΖ΄ Εφορεία Προϊστορικών & Κλασικών Αρχαιοτήτων και 6η Εφορεία Βυζαντινών Αρχαιοτήτων πρόταση αναοριοθέτησης του αρχαιολογικού χώρου της Αρχαίας Κορίνθου, διότι η πυκνότητα και η ποιότητα των υφιστάμενων και των συνεχώς αποκαλυπτόμενων μνημειακών, ταφικών και οικιστικών συνόλων, επιβάλλουν την ένταξή τους σε ένα ενιαίο αρχαιολογικό χώρο, καθώς αποτελούν ιστορική, αρχαιολογική και αισθητική ενότητα, που εκτείνεται από το κάστρο του Ακροκορίνθου ως το αρχαίο λιμάνι του Λεχαίου. Ο υπό αναοριοθέτηση αρχαιολογικός χώρος, στο συνημμένο απόσπασμα χάρτη της Γ.Υ.Σ. κλίμακας 1:10.000 ορίζεται από τα σημεία 1,2,3,4....... 55,56,57, τα οποία αντιστοιχούν στον παρακάτω πίνακα συντεταγμένων:

Σημείο	X	Y
1.	- 5569,00	20275,00
2.	- 5547,50	19350,00
3.	- 5510,00	19195,00
4.	- 5337,00	18547,00
5.	- 5538,50	17200,00
6.	- 6105,00	16407,00
7.	- 6190,00	16260,00
8.	- 6262,50	15892,50
9.	- 6360,00	15586,00
10.	- 6684,00	14993,50
11.	- 6827,00	14817,00
12.	- 8011,00	13700,00
13.	- 8105,00	13650,00
14.	- 9140,00	13650,00
15.	- 9320,00	13686,00
16.	- 9480,00	13650,00
17.	- 9514,00	13703,00
18.	- 9595,00	13734,00
19.	- 9790,00	13673,00
20.	- 9740,00	13840,00
21.	- 9912,00	13855,00
22.	- 9932,50	13922,00
23.	- 10027,50	13947,50
24.	- 10321,00	13983,00
25.	- 10478,00	14041,00
26.	- 10625,00	14135,50
27.	- 10830,00	14296,00

28.	- 11043,00	14587,00
29.	- 11199,00	14752,00
30.	- 11378,00	14836,00
31.	- 11295,00	15402,00
32.	- 11342,50	15468,00
33.	- 11393,00	15469,50
34.	- 11434,00	15672,00
35.	- 11637,00	15850,00
36.	- 11632,00	15941,00
37.	- 11758,00	16096,00
38.	- 11783,00	16217,00
39.	- 11898,00	16268,50
40.	- 11946,00	16351,00
41.	- 11938,00	16420,00
42.	- 11882,00	16539,00
43.	- 11781,00	16869,00
44.	- 11417,00	17422,50
45.	- 11132,00	17614,00
46.	- 10497,00	17505,00
47.	- 9312,00	17519,00
48.	- 9441,00	17986,00
49.	- 9387,00	18842,00
50.	- 9300,00	19195,00
51.	- 9268,00	19288,00
52.	- 9340,00	19274,00
53.	- 9235,00	19818,00
54.	- 9293,00	20113,00
55.	- 9000,00	20135,00
56.	- 9268,00	20435,00
57.	- 9242,00	20545,00


Από την απόφαση αυτή δεν προκαλείται δαπάνη σε βάρος του κρατικού προϋπολογισμού.

Το απόφαση αυτή να δημοσιευθεί στην Εφημερίδα της Κυβερνήσεως.


Αθήνα, 26 Μαΐου 2005


Ο ΥΦΥΠΟΥΡΓΟΣ

ΠΕΤΡΟΣ ΤΑΤΟΥΛΗΣ

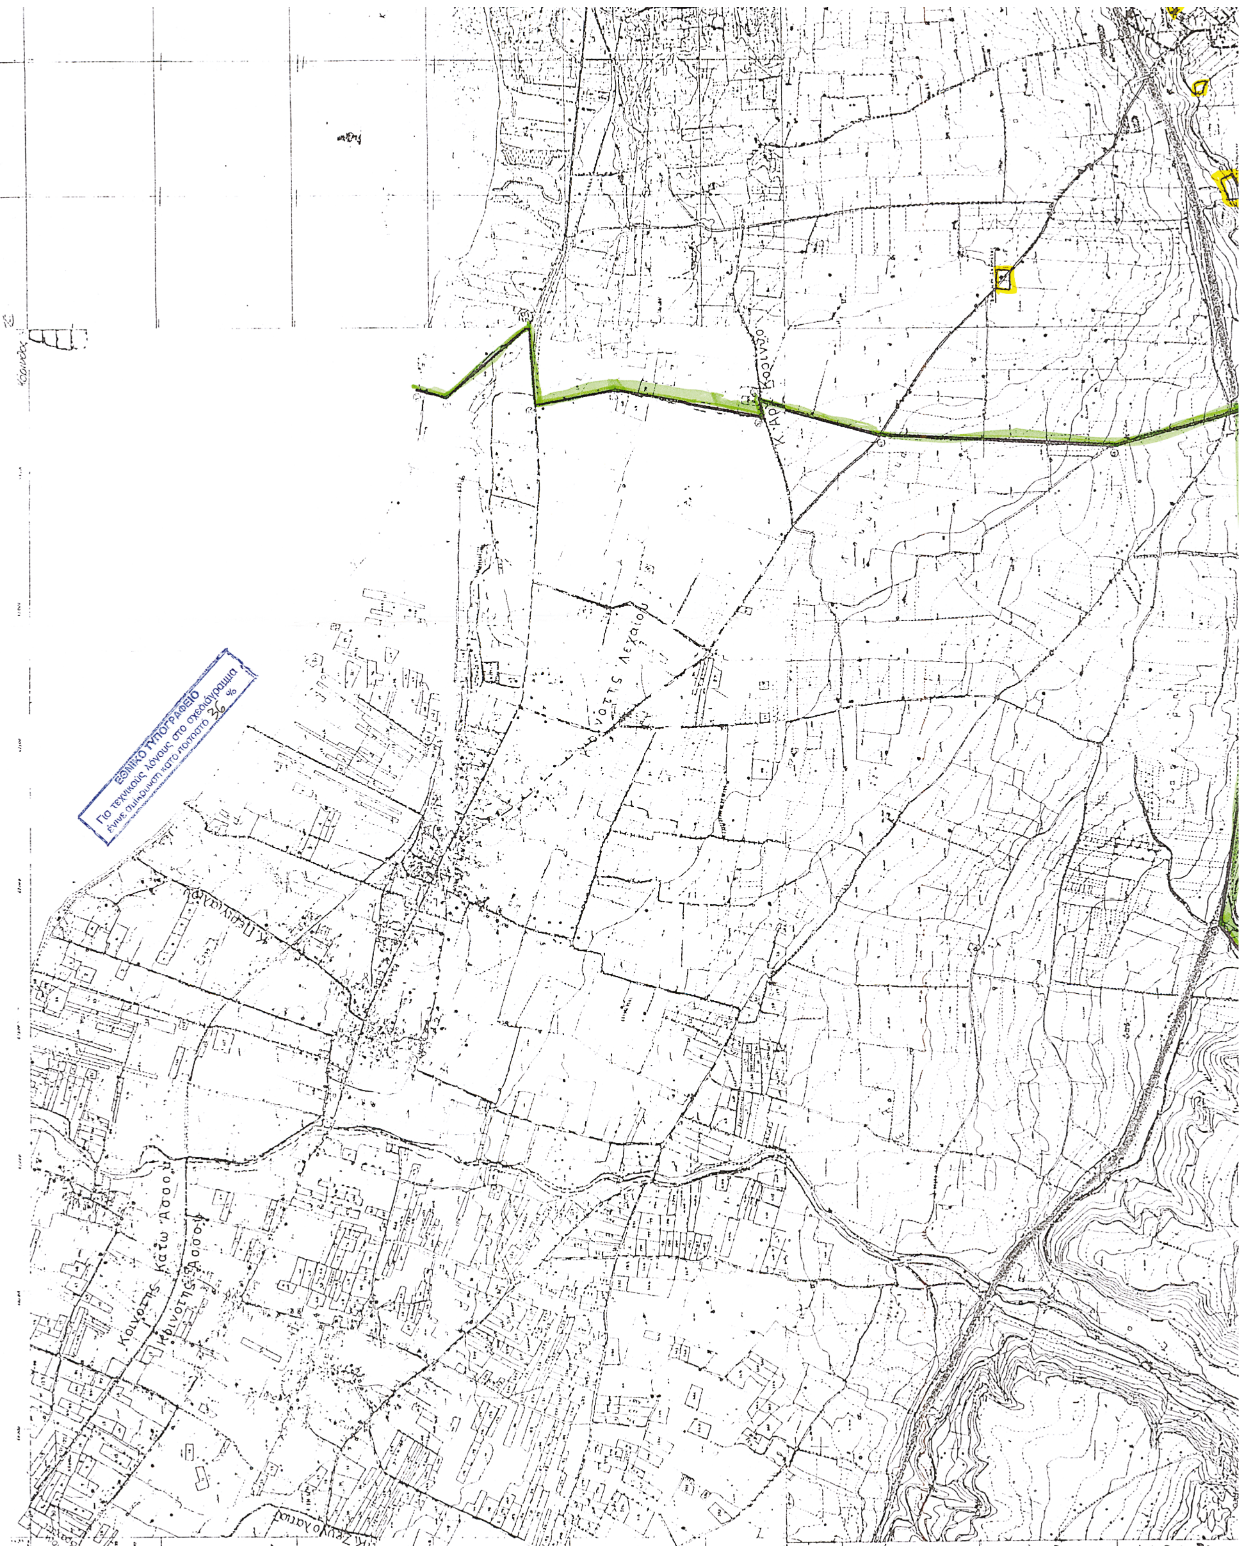
ΕΘΝΙΚΟ ΤΥΠΟΓΡΑΦΕΙΟ
Για τεχνικούς λόγους, στο σχεδιάγραμμα
έγινε σμίκρυνση κατά ποσοστό 36 %



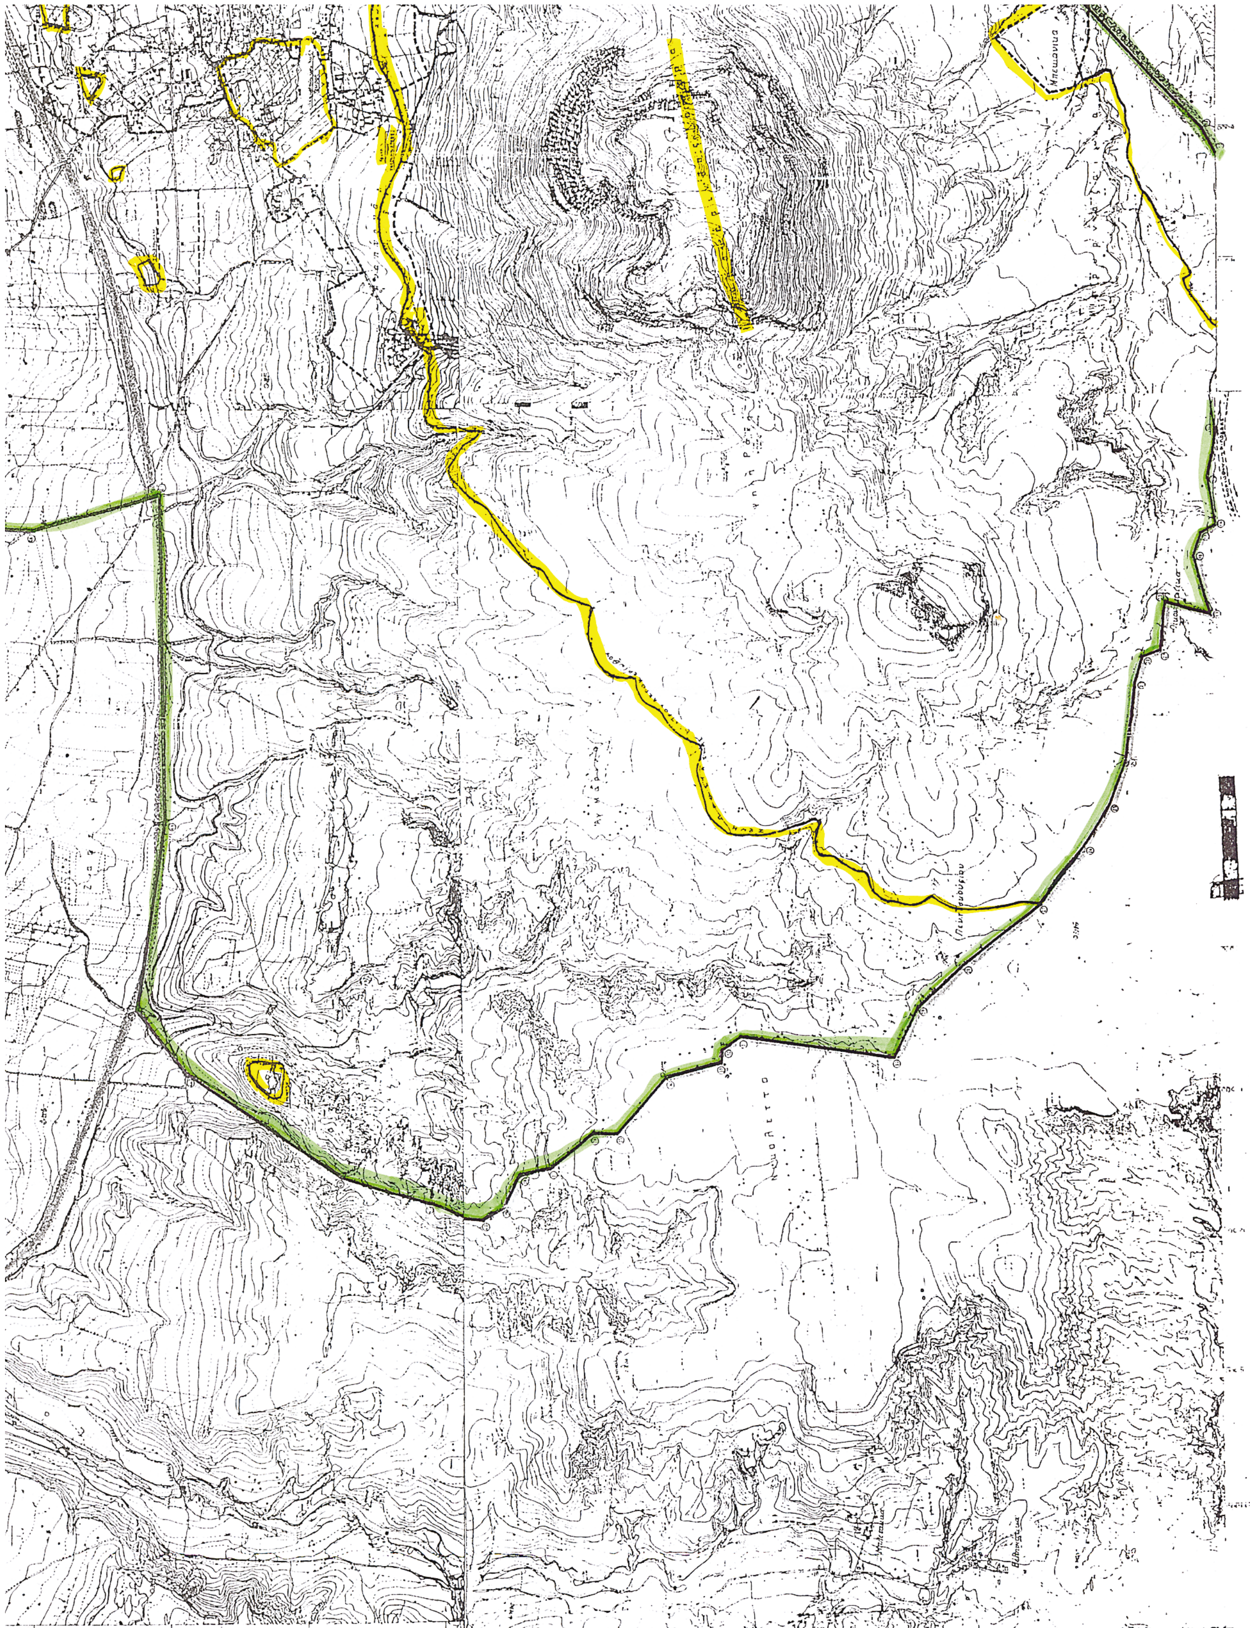

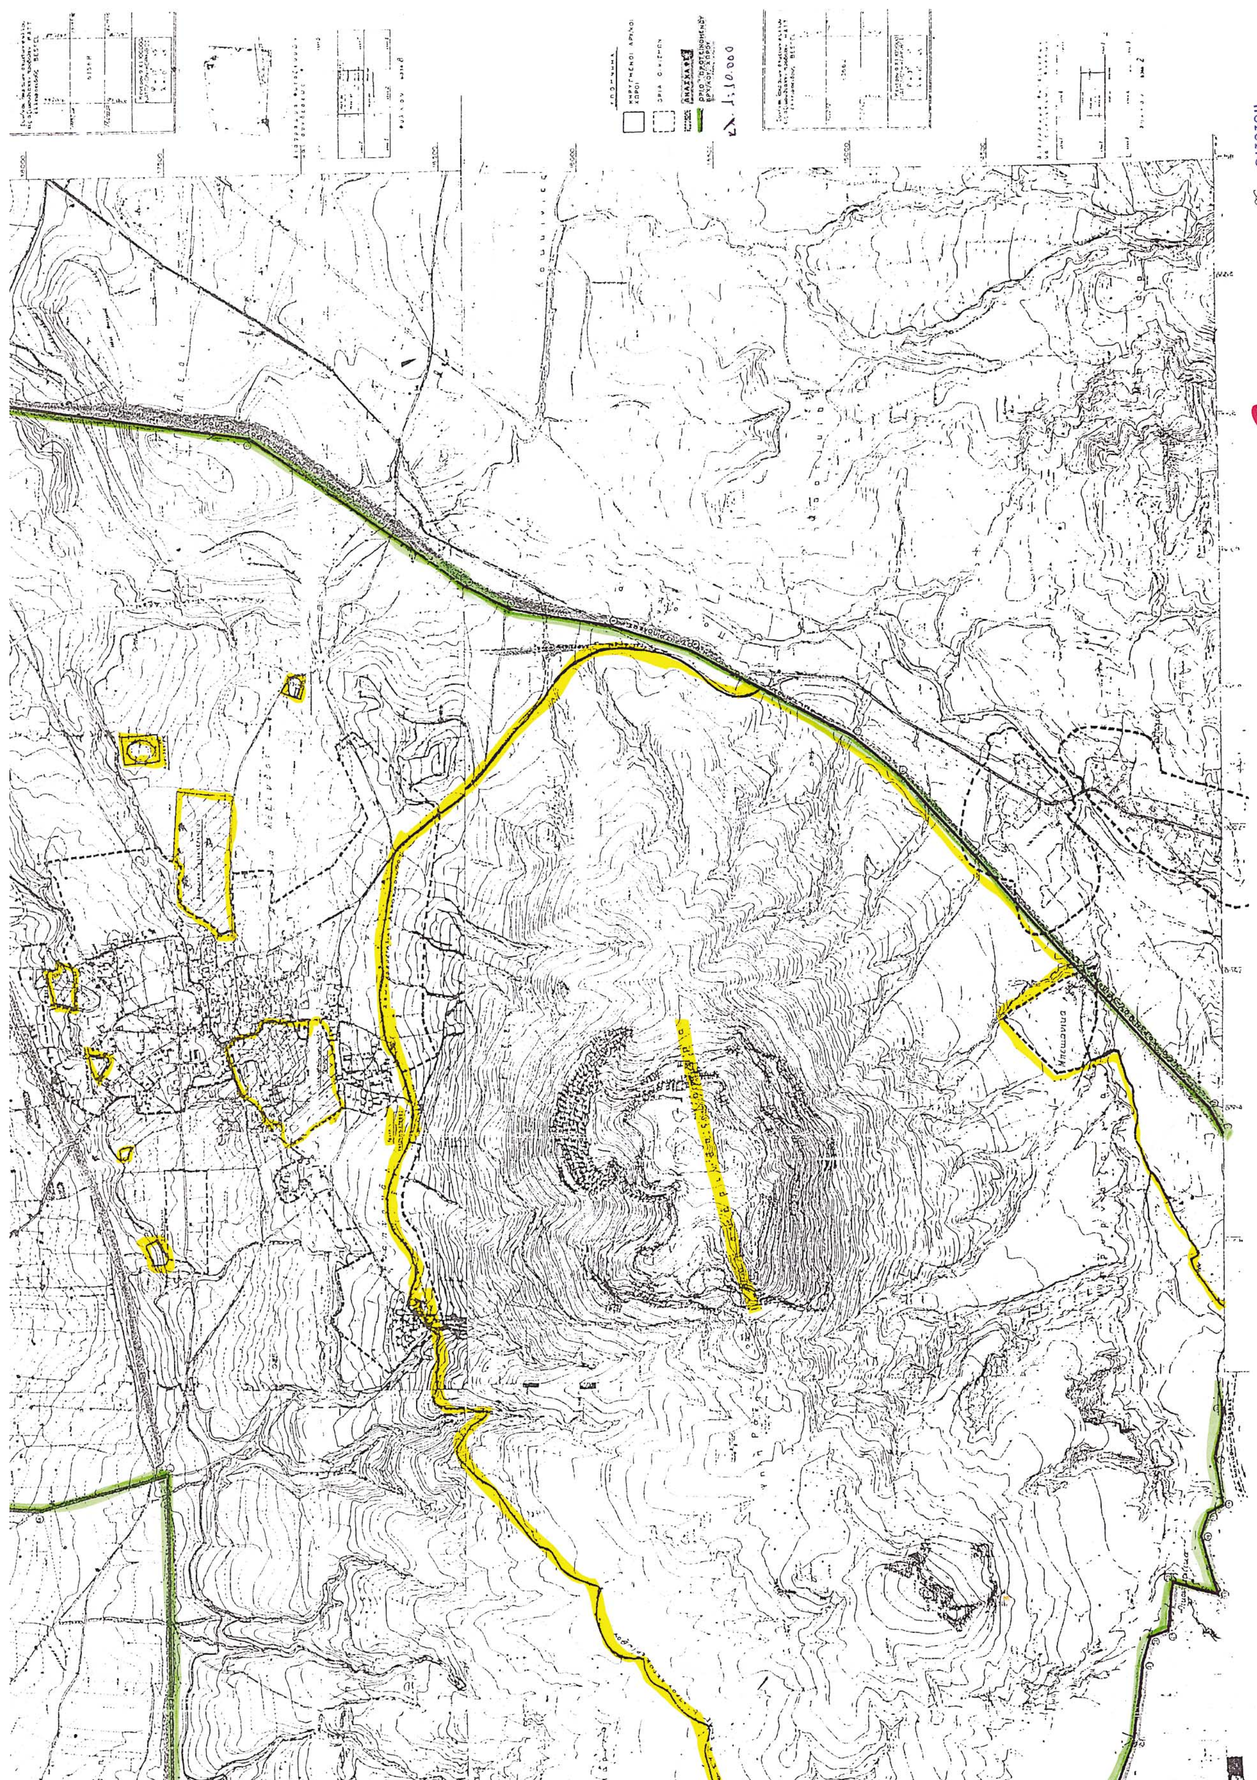

(2)

Απόκτηση της Ελληνικής Ιθαγένειας του ομογενή ΙΡΕΜΑΤΖΕ ΕΜΖΑΡΙ του Γκιώργκι και της Σόνιας.

Ο ΓΕΝΙΚΟΣ ΓΡΑΜΜΑΤΕΑΣ
ΠΕΡΙΦΕΡΕΙΑΣ ΑΝΑΤΟΛΙΚΗΣ ΜΑΚΕΔΟΝΙΑΣ-ΘΡΑΚΗΣ

Με την υπ' αριθμ. 2970/23.5.2005 απόφαση του Γενικού Γραμματέα της Περιφέρειας Ανατολικής Μακεδονίας-Θράκης, που εκδόθηκε σύμφωνα με τις διατάξεις του άρθρου 1, του ν. 2790/2000 (ΦΕΚ 24Α΄/16.2.2000) όπως τροποποιήθηκε από το ν. 2910/2001 (ΦΕΚ 91/2.5.2001 τ.Α΄) «Είσοδος και παραμονή αλλοδαπών στην Ελλάδα, Κτήση της Ελληνικής Ιθαγένειας με πολιτογράφηση και άλλες διατάξεις», γίνεται δεκτή η υπ' αριθμ. 01/17.1.2005 αίτηση, για απόκτηση της Ελληνικής Ιθαγένειας, του ομογενούς ΙΡΕΜΑΤΖΕ ΕΜΖΑΡΙ τουΓκιώργκι και της Σόνιας.

Με εντολή Γενικού Γραμματέα Περιφέρειας
Η Διευθύντρια
ΕΛΕΝΗ ΠΑΝΤΑΡΖΗ

(3)

Απόκτηση της Ελληνικής Ιθαγένειας από τον Ομογενή ΑΡΑΜΠΟΒ ΒΑΛΕΡΙΟ του Γιάνκο και της Χασμίκ και εξελληνισμός του επωνύμου του.

Ο ΓΕΝΙΚΟΣ ΓΡΑΜΜΑΤΕΑΣ
ΠΕΡΙΦΕΡΕΙΑΣ ΑΝΑΤΟΛΙΚΗΣ ΜΑΚΕΔΟΝΙΑΣ-ΘΡΑΚΗΣ

Με την υπ' αριθμ. 2971/23.5.2005 απόφαση του Γενικού Γραμματέα της Περιφέρειας Ανατολικής Μακεδονίας-Θράκης, που εκδόθηκε σύμφωνα με τις διατάξεις του άρθρου 1, του ν. 2790/2000 (ΦΕΚ 24 Α΄/16.2.2000) όπως τροποποιήθηκε από το ν. 2910/2001 (ΦΕΚ 91/2.5.2001 τ.Α΄) «Είσοδος και παραμονή αλλοδαπών στην Ελλάδα, Κτήση της Ελληνικής Ιθαγένειας με πολιτογράφηση και άλλες διατάξεις», γίνεται δεκτή η υπ' αριθμ. 78/30.11.2004 αίτηση, για απόκτηση της Ελληνικής Ιθαγένειας, του ομογενούς ΑΡΑΜΠΟΒ ΒΑΛΕΡΙΟ του Γιάνκο και της Χασμίκ και εξελληνισμό του επωνύμου του από ΑΡΑΜΠΟΒ σε ΑΠΑΜΠΙΔΗ.

Με εντολή Γενικού Γραμματέα Περιφέρειας
Η Διευθύντρια
ΕΛΕΝΗ ΠΑΝΤΑΡΖΗ

(4)

Απόκτηση Ελληνικής Ιθαγένειας από τον ομογενή ΚΙΟΥΡΤΖΙΕΒ ΚΥΡΙΑΚΟ του Ιβάν και της Αναστασίας και εξελληνισμός του επωνύμου του.

Ο ΓΕΝΙΚΟΣ ΓΡΑΜΜΑΤΕΑΣ
ΠΕΡΙΦΕΡΕΙΑΣ ΑΝΑΤΟΛΙΚΗΣ ΜΑΚΕΔΟΝΙΑΣ-ΘΡΑΚΗΣ

Με την υπ' αριθμ. 2972/23.5.2005 απόφαση του Γενικού Γραμματέα της Περιφέρειας Ανατολικής Μακεδονίας-Θράκης, που εκδόθηκε σύμφωνα με τις διατάξεις του άρθρου 1, του ν. 2790/2000 (ΦΕΚ 24 Α΄/16.2.2000) όπως τροποποιήθηκε από το ν. 2910/2001 (ΦΕΚ 91/2.5.2001 τ.Α΄) «Είσοδος και παραμονή αλλοδαπών στην Ελλάδα, Κτήση της Ελληνικής Ιθαγένειας με πολιτογράφηση και άλλες διατάξεις», γίνεται δεκτή η υπ' αριθμ. 4/4.2.2005 αίτηση, για απόκτηση της Ελληνικής Ιθαγένειας, του ομογενούς ΚΙΟΥΡΤΖΙΕΒ ΚΥΡΙΑΚΟ του Ιβάν και της Αναστασίας και εξελληνισμός του επωνύμου του, από ΚΙΟΥΡΤΖΙΕΒ σε ΚΙΟΥΡΤΖΙΔΗΣ.

Με εντολή Γενικού Γραμματέα Περιφέρειας
Η Διευθύντρια
ΕΛΕΝΗ ΠΑΝΤΑΖΗ

Αριθ. 5786 (5)

Συγχώνευση Νομικών Προσώπων Κοινοτικών Βιβλιοθηκών του Δήμου Καμείρου.

Ο ΓΕΝΙΚΟΣ ΓΡΑΜΜΑΤΕΑΣ
ΠΕΡΙΦΕΡΕΙΑΣ ΝΟΤΙΟΥ ΑΙΓΑΙΟΥ

Έχοντας υπόψη:

1. Τις διατάξεις του άρθρου 203 του π.δ. 410/1995.

2. Του διατάξεις του ν. 2081/1992 και του άρθρου 1 του ν.2469/1997.

3. Την υπ' αριθμ. 45/2005 απόφαση του Δημοτικού Συμβουλίου Καμείρου.

4. Την υπ' αριθμ. 4699/Β/29.8.1997 (ΦΕΚ 891/τ.Β΄/9.10.1997) απόφαση του Γενικού Γραμματέα Περιφέρειας Νοτίου Αιγαίου «Περί μεταβίβασης δικαιώματος υπογραφής στους Προϊστάμενους Δ/νσεων και Τμημάτων της Γενικής Δ/νσης της Περιφέρειας στο Νομό Δωδεκανήσου, αποφασίζουμε:

Εγκρίνουμε τη συγχώνευση των Νομικών Προσώπων των Κοινοτικών Βιβλιοθηκών του Δήμου Καμείρου, οι οποίες είχαν ιδρυθεί από τις πρώην Κοινότητες σε ένα Νομικό Πρόσωπο με την επωνυμία «ΔΗΜΟΤΙΚΗ ΒΙΒΛΙΟΘΗΚΗ ΔΗΜΟΥ ΚΑΜΕΙΡΟΥ» και συγκεκριμένα των κάτωθι:

1) Κοινοτική Βιβλιοθήκη Σορωνής (ΦΕΚ 310/Β΄/8.5.1990).

2) Κοινοτική Βιβλιοθήκη Καλαβάρδων (π.δ. 211/1982 ΦΕΚ 32/Β΄/17.3.1982).

3) Κοινοτική Βιβλιοθήκη Σαλάκου (υπ' αριθμ. 3899 ΦΕΚ 325/Β΄/13.5.1996).

4) Κοινοτική Βιβλιοθήκη Απολλώνων (υπ' αριθμ. 3153 ΦΕΚ 383/Β΄/29.4.1998).

Σκοπός του Ν.Π. είναι:

- Η οργανωμένη συλλογή δημοσιευμένων βιβλίων ,περιοδικών και οτιδήποτε άλλου εντύπου και οπτικοακουστικού υλικού με στόχο την χρησιμοποίησή τους από τους αναγνώστες και την μετάδοση σ' αυτούς των παραπάνω γνώσεων .

- Καλλιεργεί και επεμβαίνει στις ανάγκες των πολιτών όλων των Διαμερισμάτων του Δήμου, προσφέροντας σε όλους ίσους όρους επιμόρφωσης ,ενημέρωσης ,αναψυχής και οποιαδήποτε σχετική πληροφορία.

- Συνεργάζεται με όλους τους φορείς και ομάδες που προασπίζουν την ελεύθερη έκφραση.

- Μπορεί να οργανώνει συναντήσεις πάνω σε επίκαιρα θέματα ή άλλες πολιτιστικές δραστηριότητες ,εκπαιδευτικά συστήματα ,έρευνες κ.λ.π.

Πόροι του Ν.Π. είναι :

Α) Ετήσια επιχορήγηση του Δήμου ,ελάχιστο όριο 2,5% επί των πραγματοποιηθέντων τακτικών εσόδων του Δήμου ,προηγούμενου οικονομικού έτους.

Β) Τυχόν επιχορήγηση του Κράτους.

Γ) Κάθε είδους εισφορές, δωρεές,κ ληρονομιές, κληροδοσίες.

Δ) Τυχόν πρόσοδοι από την περιουσία του.

Ε) Εισπράξεις από το αντίτιμο των παρεχομένων πραγμάτων ή υπηρεσιών.

Περιουσία:

Η κινητή και ακίνητη περιουσία που ανήκει στα καταργηθέντα και συγχωνευθέντα Νομικά Πρόσωπα.

Στέγαση Ν.Π.:

Έδρα του Νομικού Προσώπου ορίζεται η Σορωνή ως έδρα του Δήμου Καμείρου.

Στα Δημοτικά Διαμερίσματα όπου θα λειτουργούν παραρτήματα του Ν.Π.,θα στεγάζεται σε ειδικά διαμορφωμένες και εξοπλισμένες για τον σκοπό αυτό αίθουσες, η χρήση των οποίων παραχωρείται από το Δημοτικό Συμβούλιο.

Η δαπάνη που θα προκύψει από τη συγχώνευση των Νομικών Προσώπων των Κοινοτικών Βιβλιοθηκών του Δήμου Καμείρου, για το τρέχον οικονομικό έτος 2005, ανέρχεται σε 42.455,84 ευρώ (2,5% επί των πραγματοποιηθέντων τακτικών εσόδων του Δήμου Καμείρου έτους 2004). Για τα επόμενα τέσσερα (4) οικονομικά έτη η δαπάνη δεν μπορεί να προβλεφθεί.

Η απόφαση αυτή να δημοσιευθεί στην Εφημερίδα της Κυβερνήσεως.

Ρόδος, 9 Μαΐου 2005

Με εντολή Γενικού Γραμματέα Περιφέρειας
Ο Διευθυντής
ΡΙΖΟΣ ΡΙΖΟΠΟΥΛΟΣ

ΑΠΟ ΤΟ ΕΘΝΙΚΟ ΤΥΠΟΓΡΑΦΕΙΟ